


Mieszkanie nr 1
powierzchnia użytkowa 51,92m²
przeznaczone dla 4-6 osób

adres:
ul. Sobieskiego 6b/4
46-200 Kluczbork

-PLAN FUNKCYJNALNY-
skala 1:75

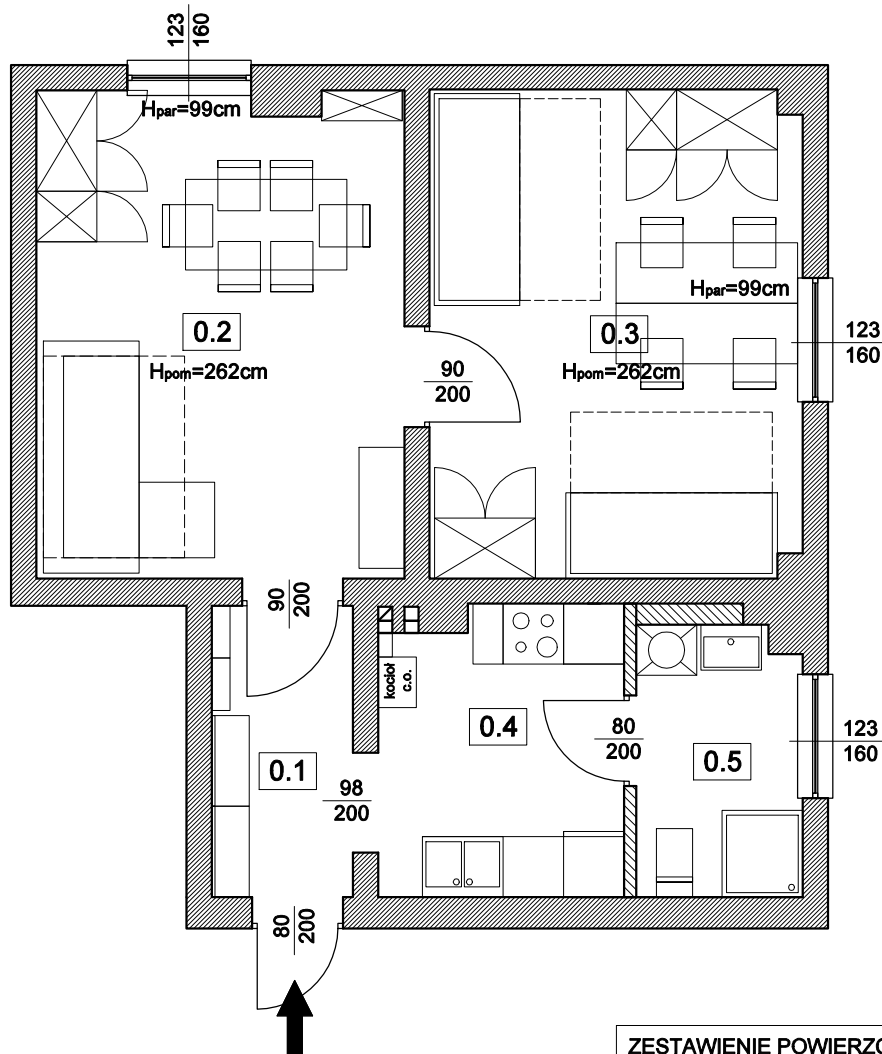

ZESTAWIENIE POWIERZCHNI:		
0.1.	holl	4,05m ² gres
0.2.	pokój	17,48m ² panele
0.3.	pokój	17,82m ² panele
0.4.	kuchnia	6,84m ² gres
0.5.	łazienka	4,36m ² gres

UWAGI:

- w mieszkaniu brak grzejników (zostały zdemonstrowane przez poprzedniego użytkownika lokalu)
- w mieszkaniu brak kotła c.o. (zamontowany był kocioł jednofunkcyjny gazowy)
- instalacja wod.-kan. z uwagi na stan techniczny i konieczność powiększenia łazienki do wymiany, c.w.u. z kotła dwufunkcyjnego (do rozbudowy)
- instalacja elektryczna w mieszkaniu do wymiany
- instalacja c.o. do uzupełnienia o nowe grzejniki zgodnie z wymiarami i mocą podaną w projekcie
- do przeprowadzenia próba szczelności instalacji gazowej po zamontowaniu nowego kotła dwufunkcyjnego

Rysunek nr:

2/6

skala:

1:75

opracowanie:

mgr inż. Nina Pieńkowska
Wydział Gospodarki Miejskiej
Urząd Miejski w Kluczborku