

Kluczbork, dnia 14 kwietnia 2017r.

GNP.6727.122.2017.KK

WYRYS

z miejscowego planu zagospodarowania przestrzennego miasta Kluczborka – część północna

Na podstawie art. 30 ust. 1 ustawy z dnia 27 marca 2003r. o planowaniu i zagospodarowaniu przestrzennym (Dz. U. z 2016r., poz. 778 z późn. zm.) oraz miejscowego planu zagospodarowania przestrzennego miasta Kluczborka – część północna, uchwalonego przez Radę Miejską w Kluczborku, uchwałą Nr XXV/227/16 z dnia 29 czerwca 2016r., ogłoszonego w Dz. U. Woj. Opolskiego z 2016r., poz. 1652.

RYSUNEK

działek nr 268/1, 269/1

arkusz mapy 4

NA NASTĘPNEJ STRONIE


- dotyczy terenu położonego w Kluczborku

Otrzymują:

1. Wnioskodawca: Urząd Miejski
Wydział Gospodarki Nieruchomościami i Planowania Przestrzennego
ul. Katowicka 1, 46- 200 Kluczbork
2. a/a

Z up. Burmistrza

mgr inż. Leszek Skulski
Główny Specjalista Wydziału Gospodarki
Nieruchomościami i Planowania Przestrzennego

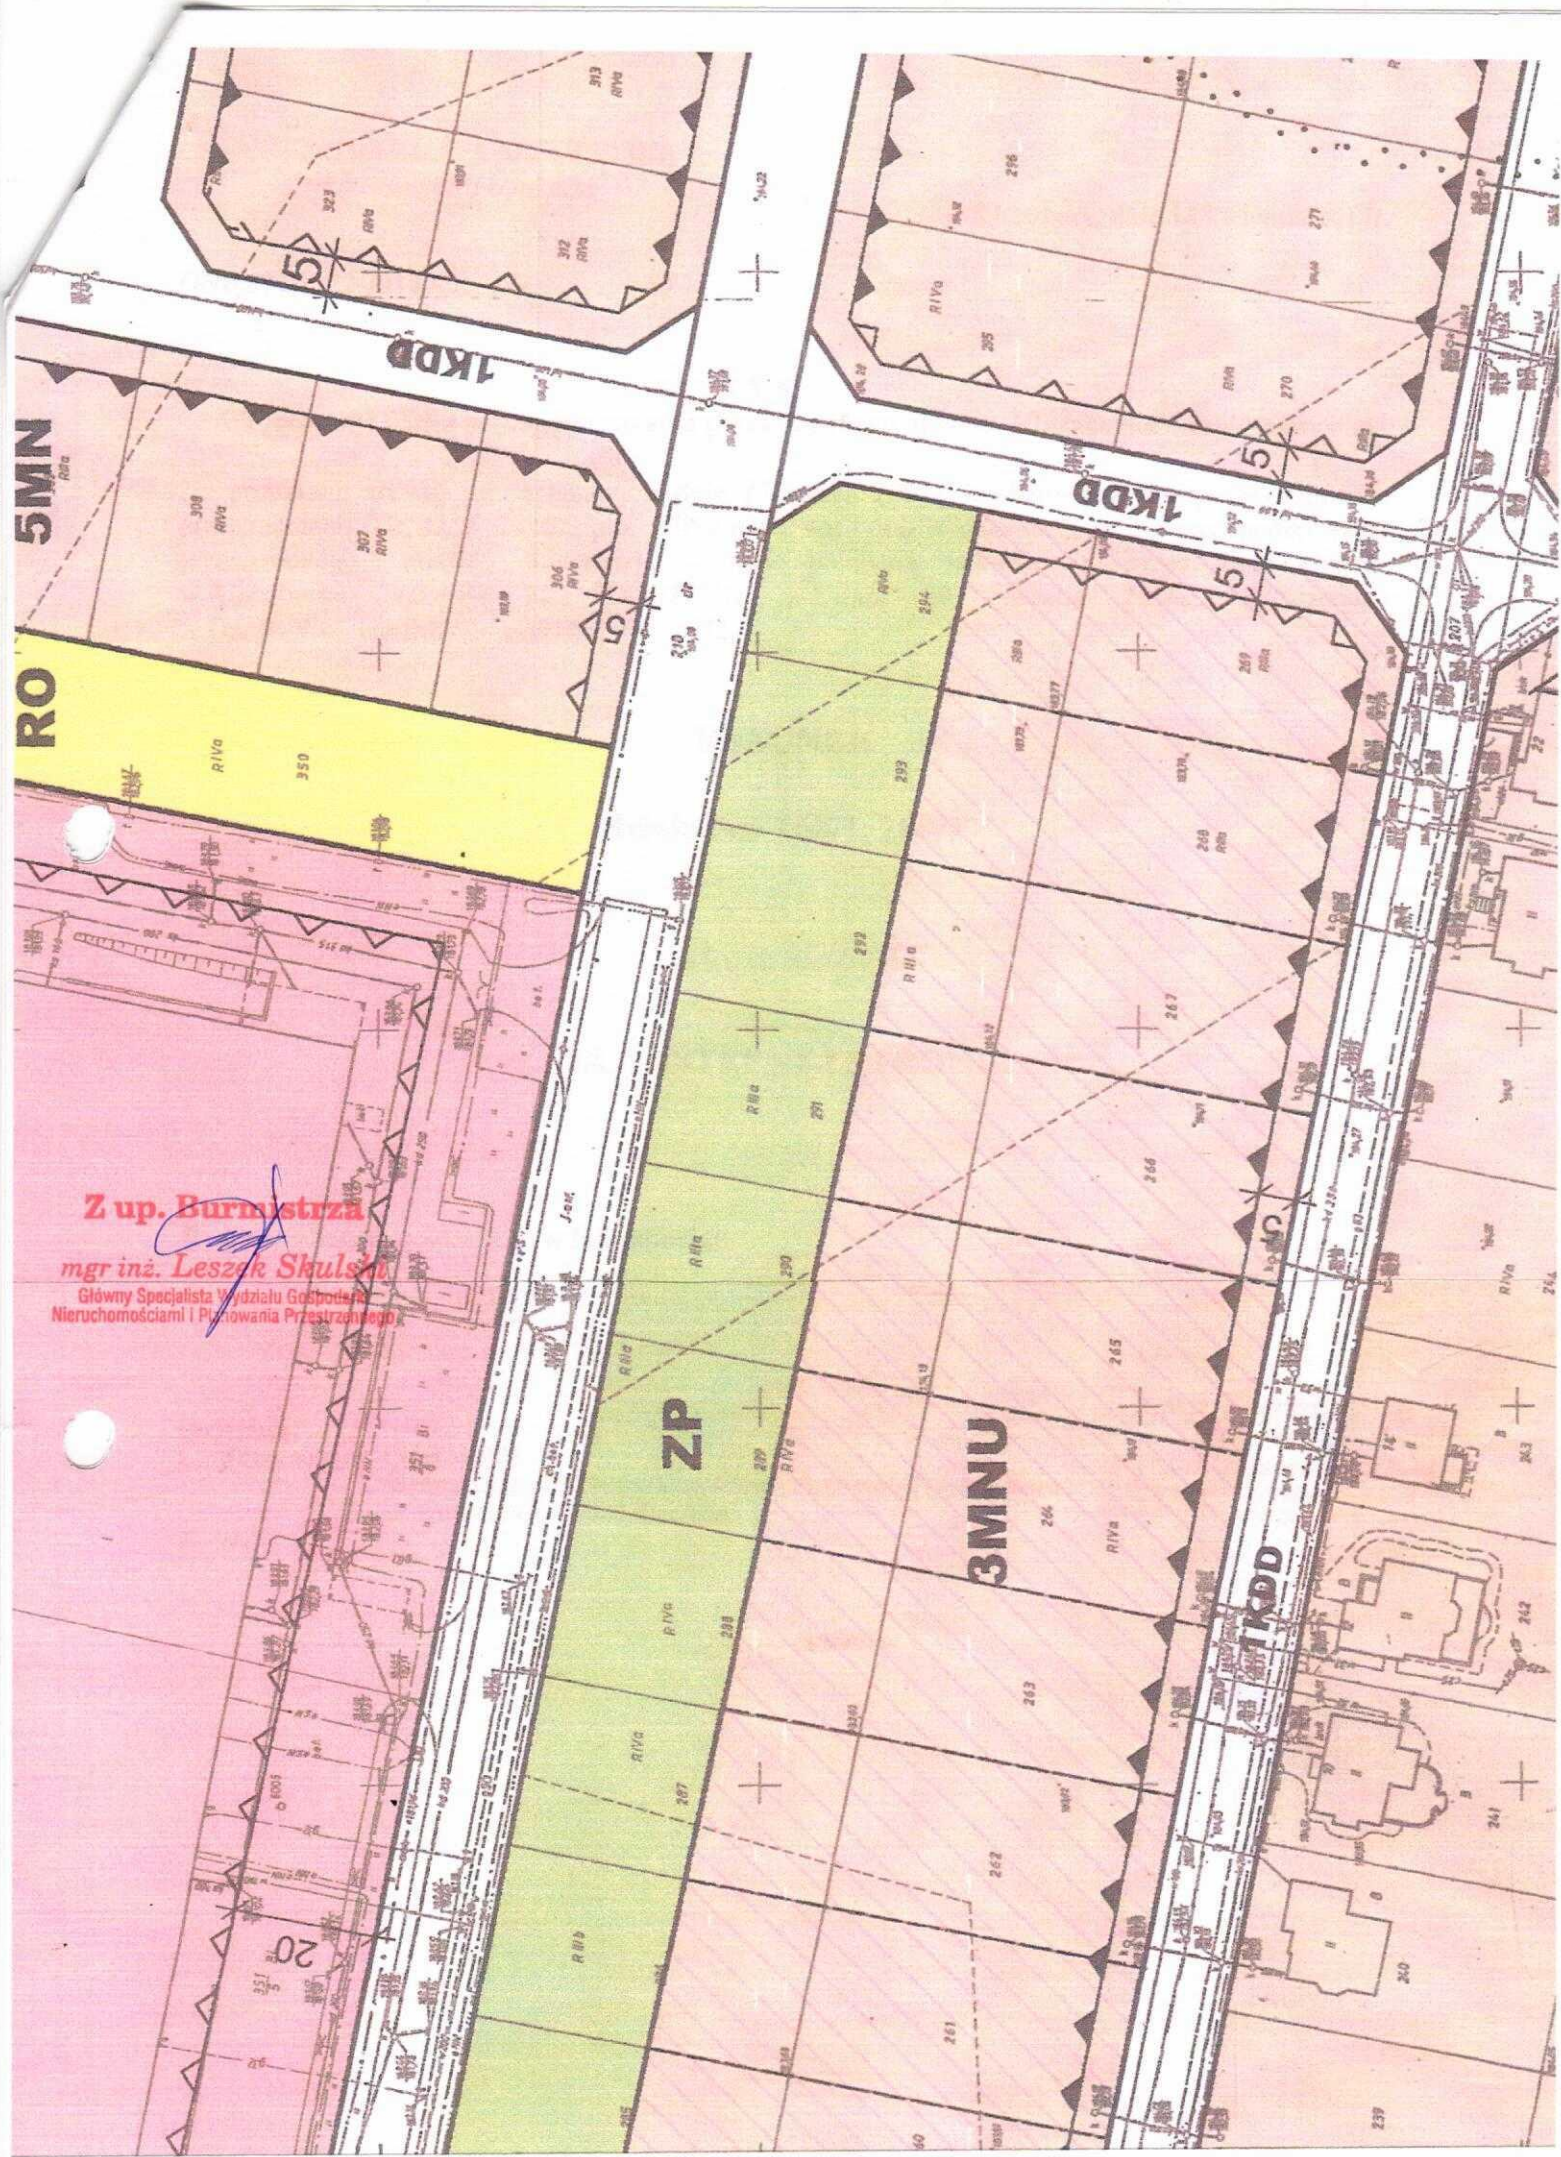

Z up. Burmistrza

mgr inż. Leszek Skulski

Główny Specjalista Wydziału Gospodarki
Nieruchomościami i Planowania Przestrzennego