


Mieszkanie nr 1
powierzchnia użytkowa 51,92m²
przeznaczone dla 4-6 osób

adres:
ul. Sobieskiego 6b/4
46-200 Kluczbork

-SCHEMAT INSTALACJI WODOCIĄGOWEJ-
skala 1:75

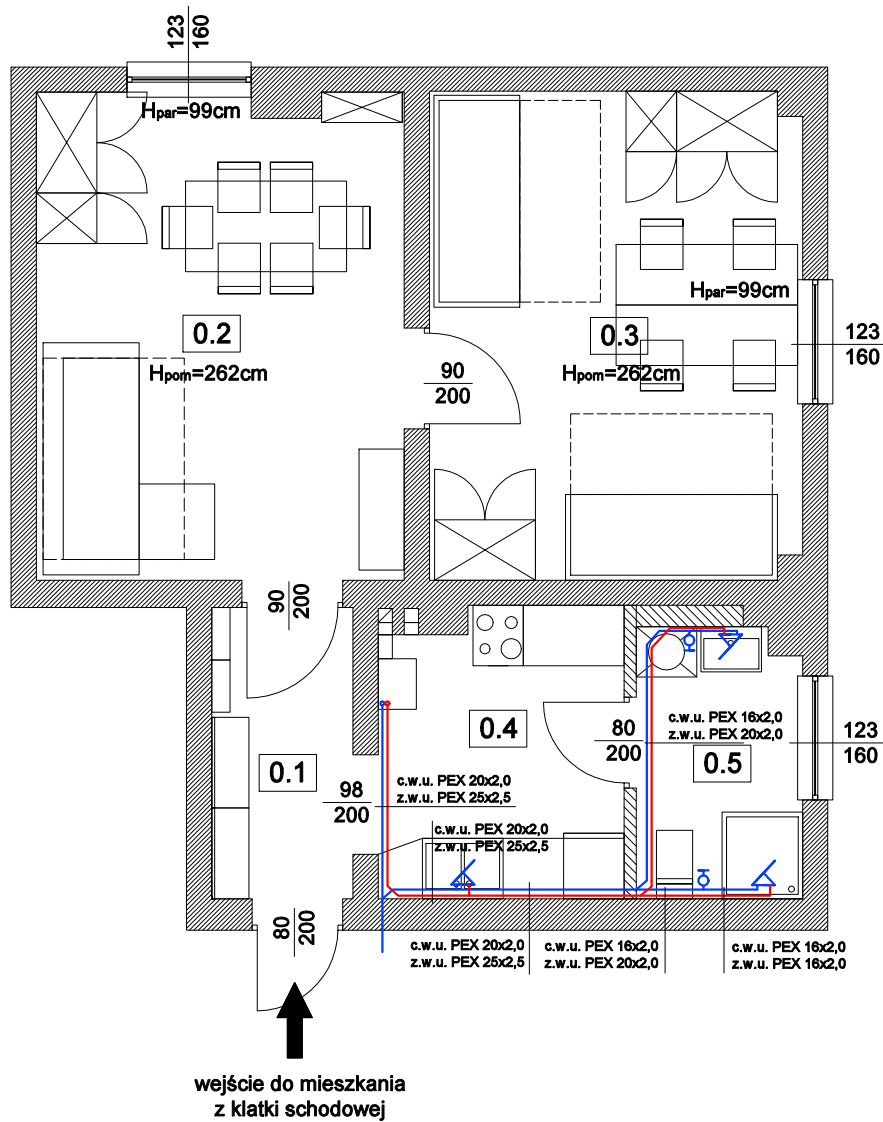

Rysunek nr:

4/6

skala:

1:75

opracowanie:

mgr inż. Nina Pieńkowska
Wydział Gospodarki Miejskiej
Urząd Miejski w Kluczborku