


Mieszkanie nr 1  
powierzchnia użytkowa 51,92m<sup>2</sup>  
przeznaczone dla 4-6 osób

adres:  
ul. Sobieskiego 6b/4  
46-200 Kluczbork

-SCHEMAT INSTALACJI KANALIZACJI SANITARNEJ-  
skala 1:75

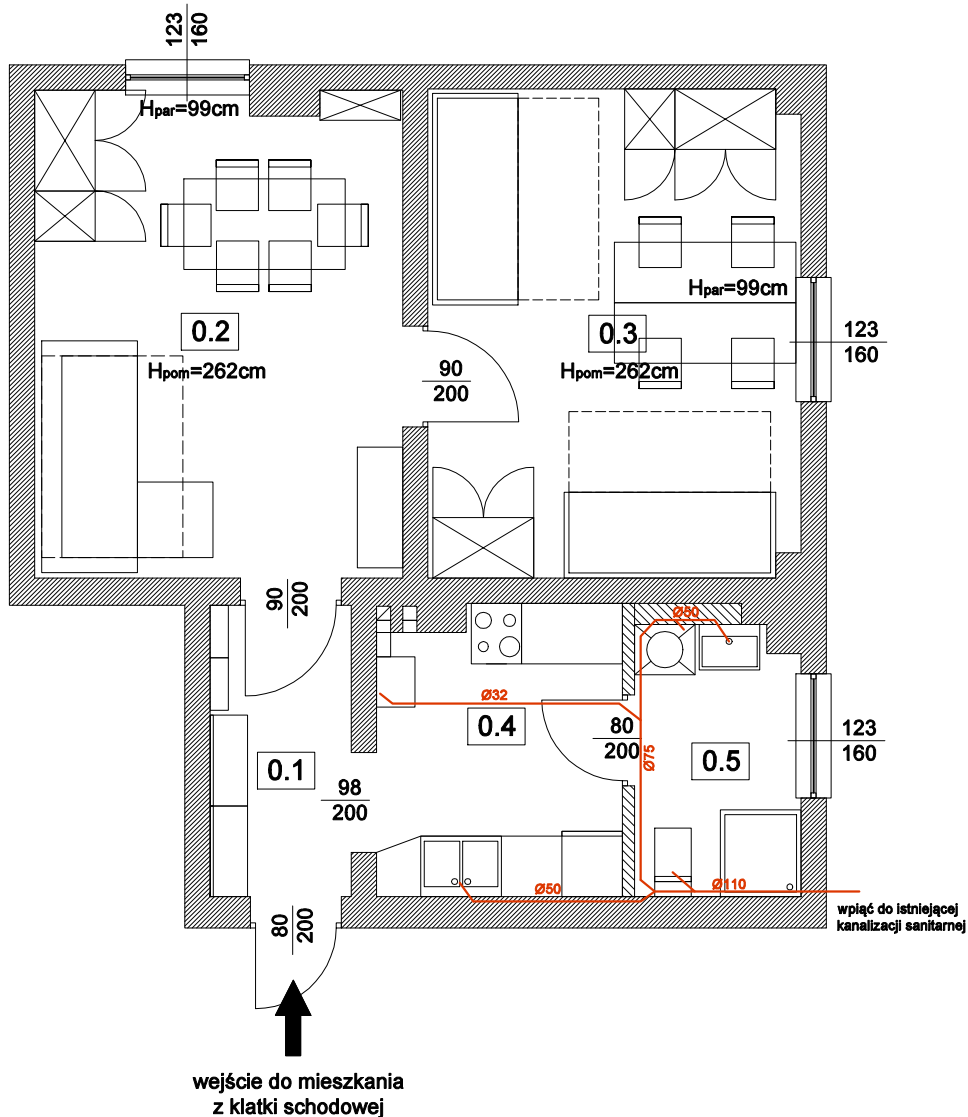

Rysunek nr:  
**5/6**

skala:  
**1:75**

opracowanie:  
mgr inż. Nina Pieńkowska  
Wydział Gospodarki Miejskiej  
Urząd Miejski w Kluczborku