


Mieszkanie nr 3
powierzchnia użytkowa 78,96m²
przeznaczone dla 4-6 osób

adres:
ul. Zamkowa 15/5
46-200 Kluczbork

-PLAN FUNKCJONALNY-
skala 1:75

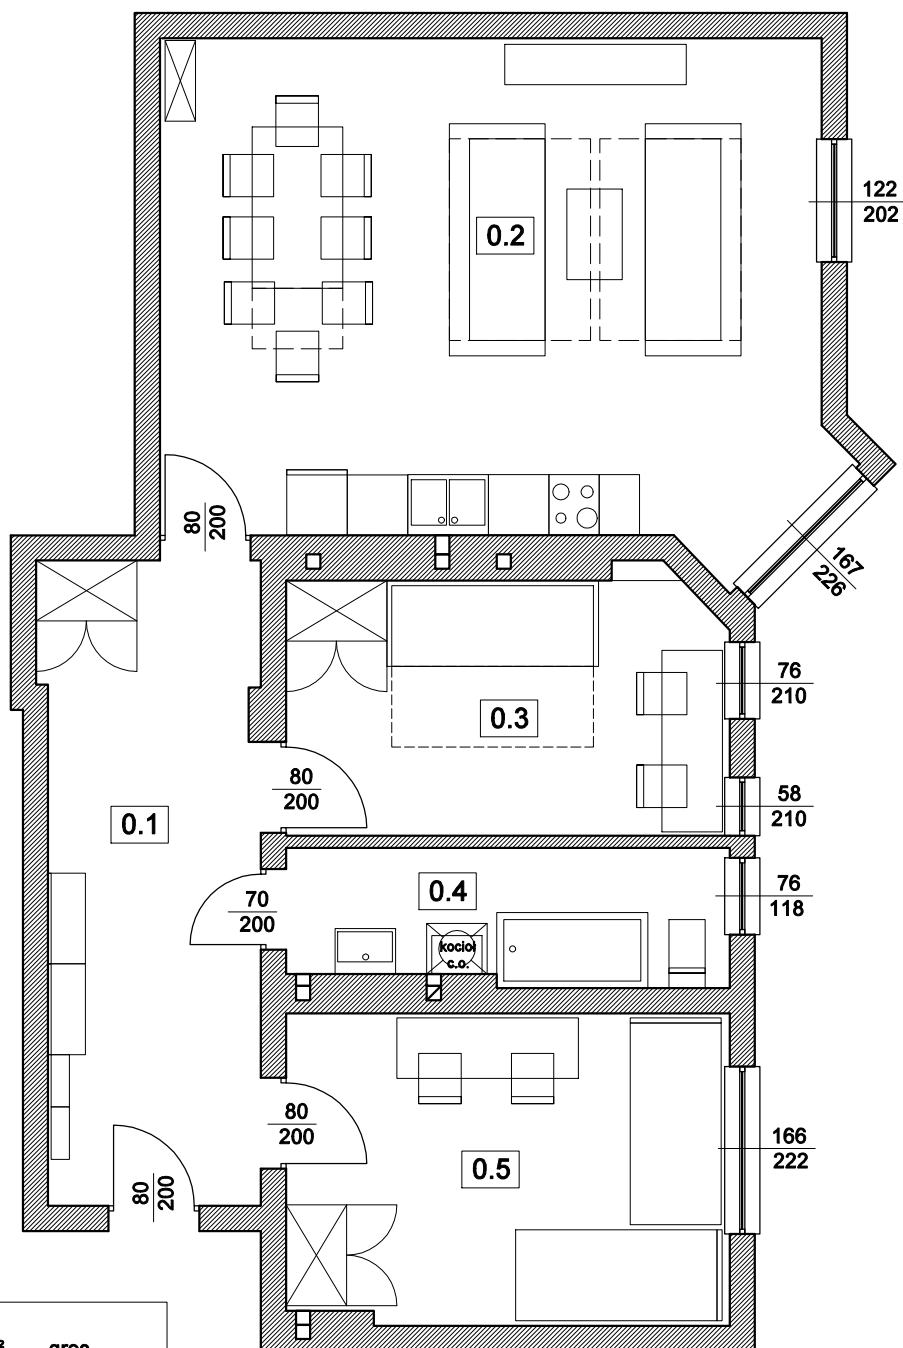

ZESTAWIENIE POWIERZCHNI:

0.1.	holl	13,59m ²	gres
0.2.	pokój z aneksem kuch.	32,49m ²	panele/gres
0.3.	pokój	11,13m ²	panele
0.4.	łazienka	5,82m ²	gres
0.5.	pokój	13,51m ²	panele

Rysunek nr:

2/4

skala:

1:75

opracowanie:

mgr inż. Nina Pieńkowska
Wydział Gospodarki Miejskiej
Urząd Miejski w Kluczborku