


Mieszkanie nr 5  
powierzchnia użytkowa 45,80m<sup>2</sup>  
przeznaczone dla 4 osób

adres:  
ul. Strzelecka 59/1  
46-200 Kluczbork

-PLAN FUNKCJONALNY-  
skala 1:75

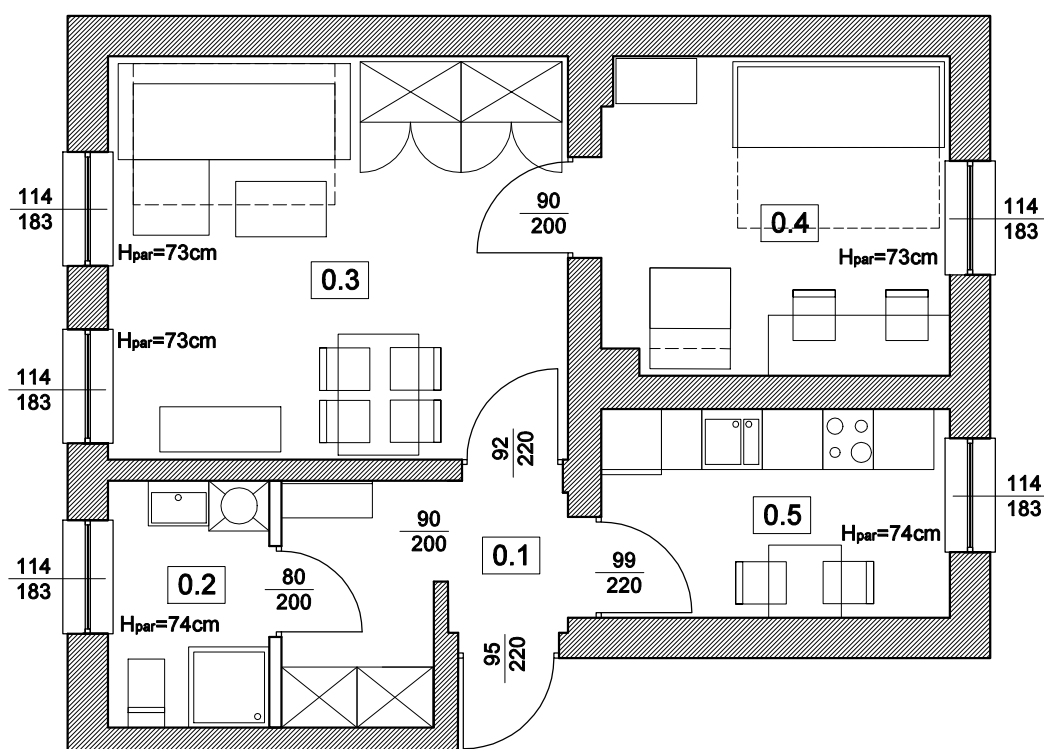

ZESTAWIENIE POWIERZCHNI:

0.1.	holl	5,49m <sup>2</sup>	gres
0.2.	łazienka	3,92m <sup>2</sup>	gres
0.3.	pokój	18,24m <sup>2</sup>	panele
0.4.	pokój	10,81m <sup>2</sup>	panele
0.5.	kuchnia	7,16m <sup>2</sup>	gres

RAZEM: 45,91m<sup>2</sup>

Rysunek nr:

2/6

skala:

1:75

opracowanie:

mgr inż. Nina Pieńkowska  
Wydział Gospodarki Miejskiej  
Urząd Miejski w Kluczborku