


Mieszkanie nr 5
powierzchnia użytkowa 45,80m²
przeznaczone dla 4 osób

adres:
ul. Strzelecka 59/1
46-200 Kluczbork

-SCHEMAT INSTALACJI KANALIZACJI SANITARNEJ-
skala 1:75

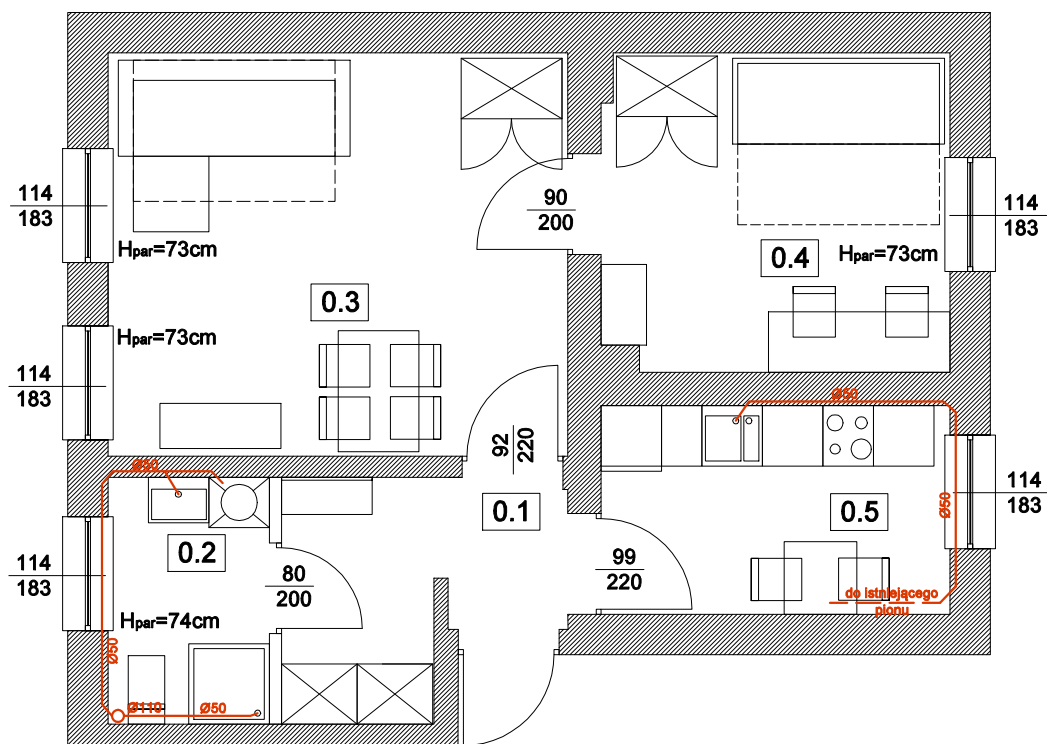

Rysunek nr:
5/6

skala:
1:75

opracowanie:
mgr inż. Nina Pieńkowska
Wydział Gospodarki Miejskiej
Urząd Miejski w Kluczborku